





pohled čelní

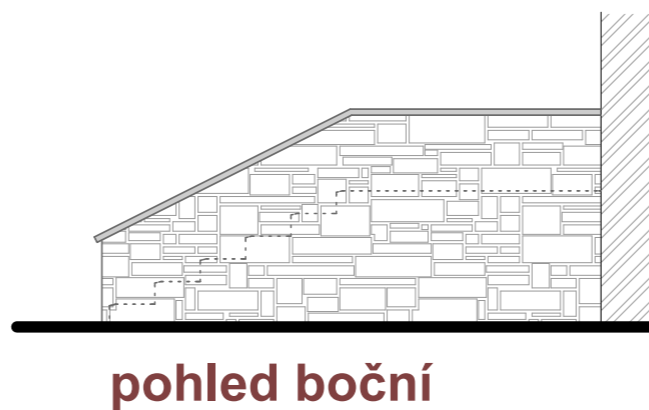

pohled boční

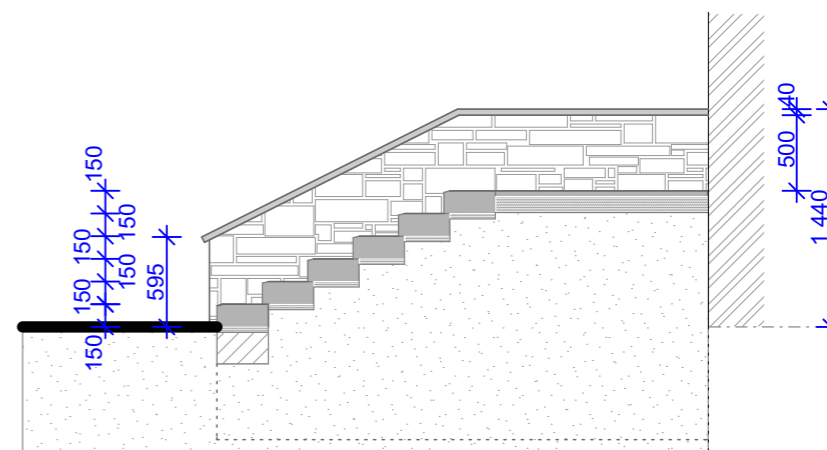

řez schodištěm

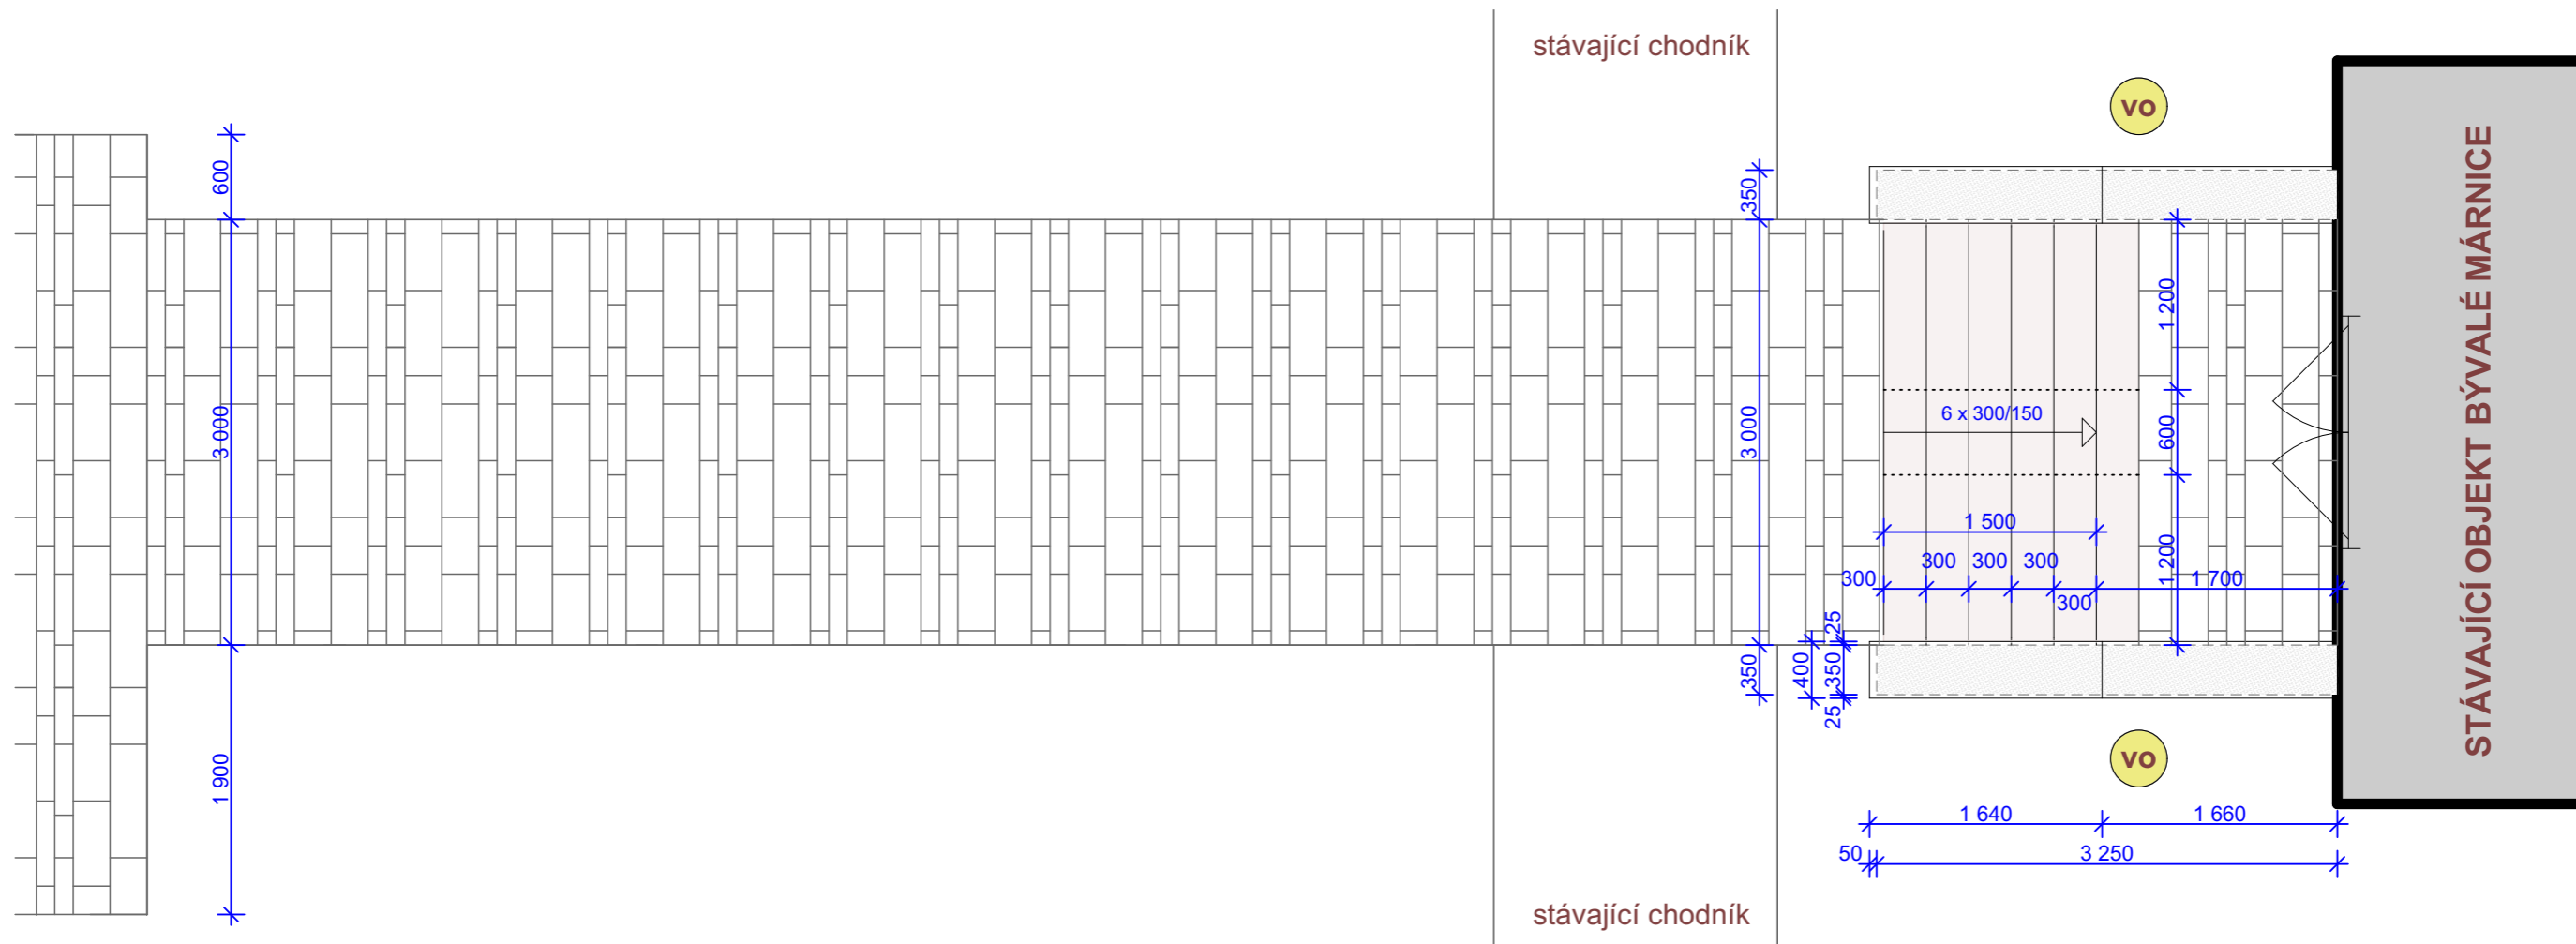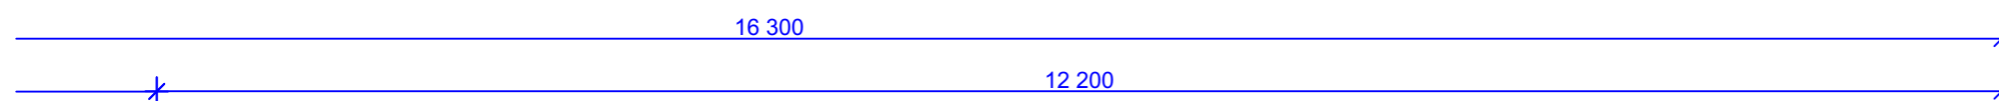

Stavební úpravy na hřbitově v obci Vřesina

architektonický návrh

objednatel : HUTNÍ PROJEKT Frýdek - Místek a.s., 28. října 1495 FM
 projektant: Ing.arch. Blanka a Boris Petrovovi, Reznická 33, Frýdek-Místek

Schodiště - půdorys, řez, pohled

m 1 : 50

srpen 2016

ARCHITEKTONICKÁ KANCELÁŘ
 738 01 FRÝDEK - MÍSTEK
 ŘEZNIČKÁ 33
 tel: 602527998, 607700921
 ateliér frýdek

v.č. 4