

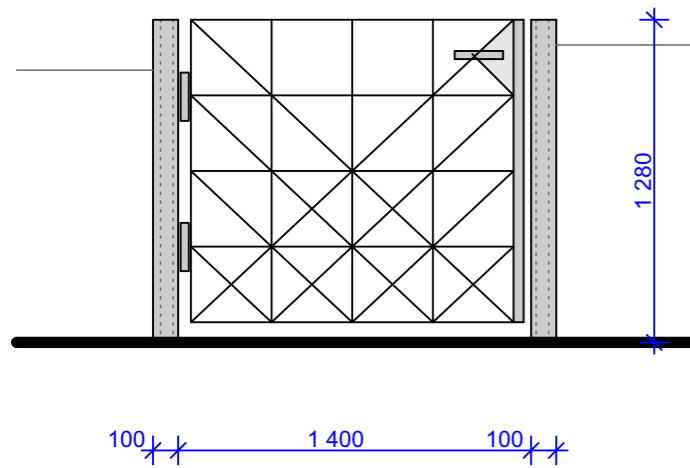


vedlejší branka

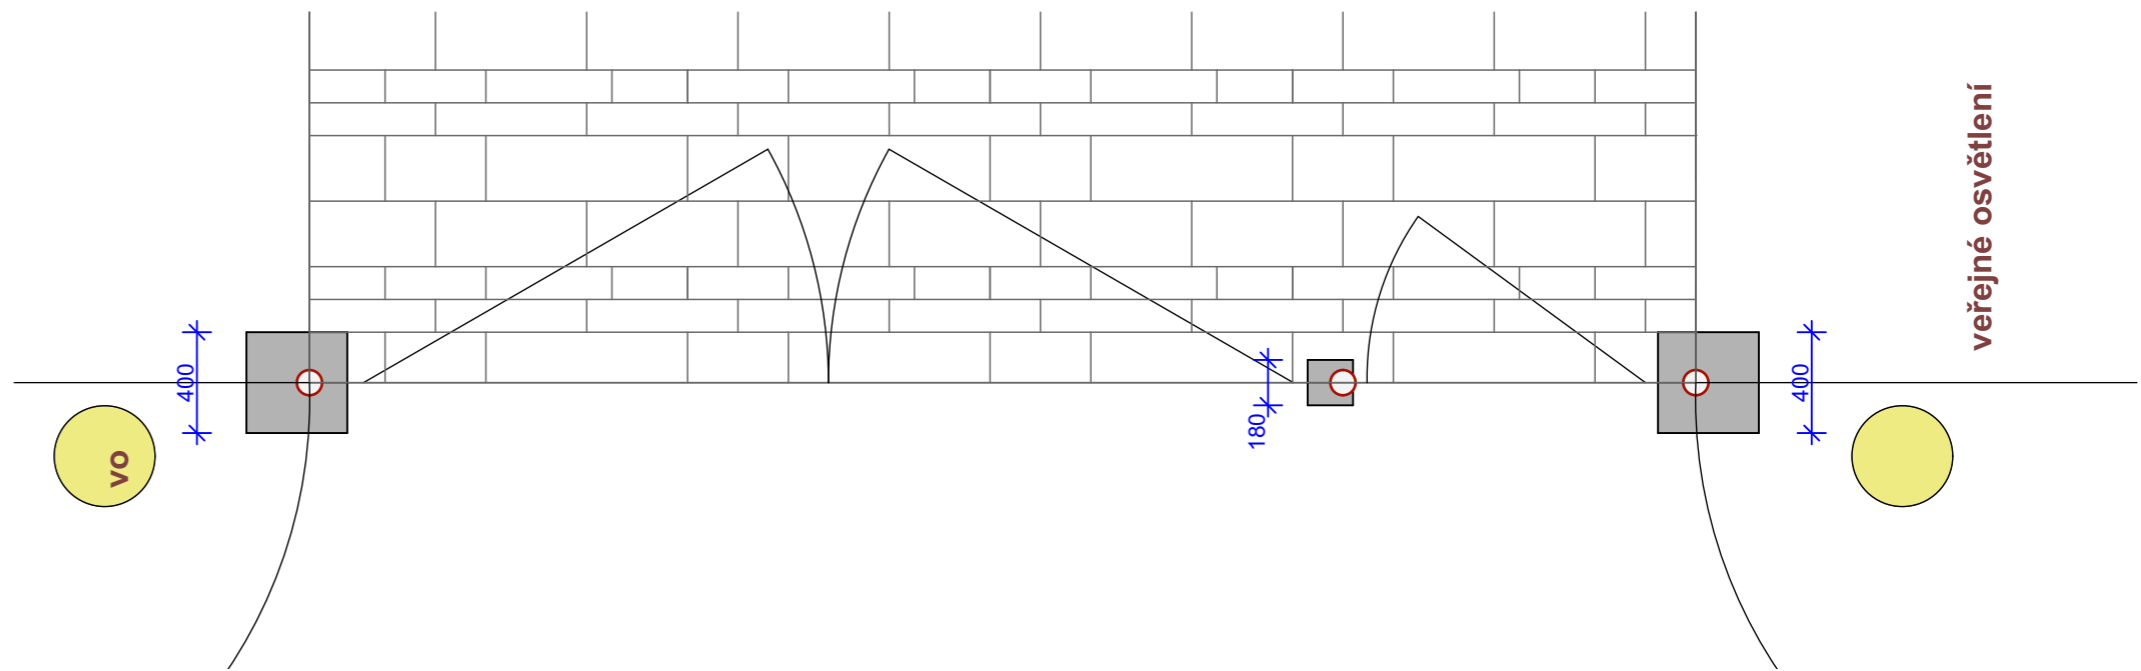

hlavní brána s brankou

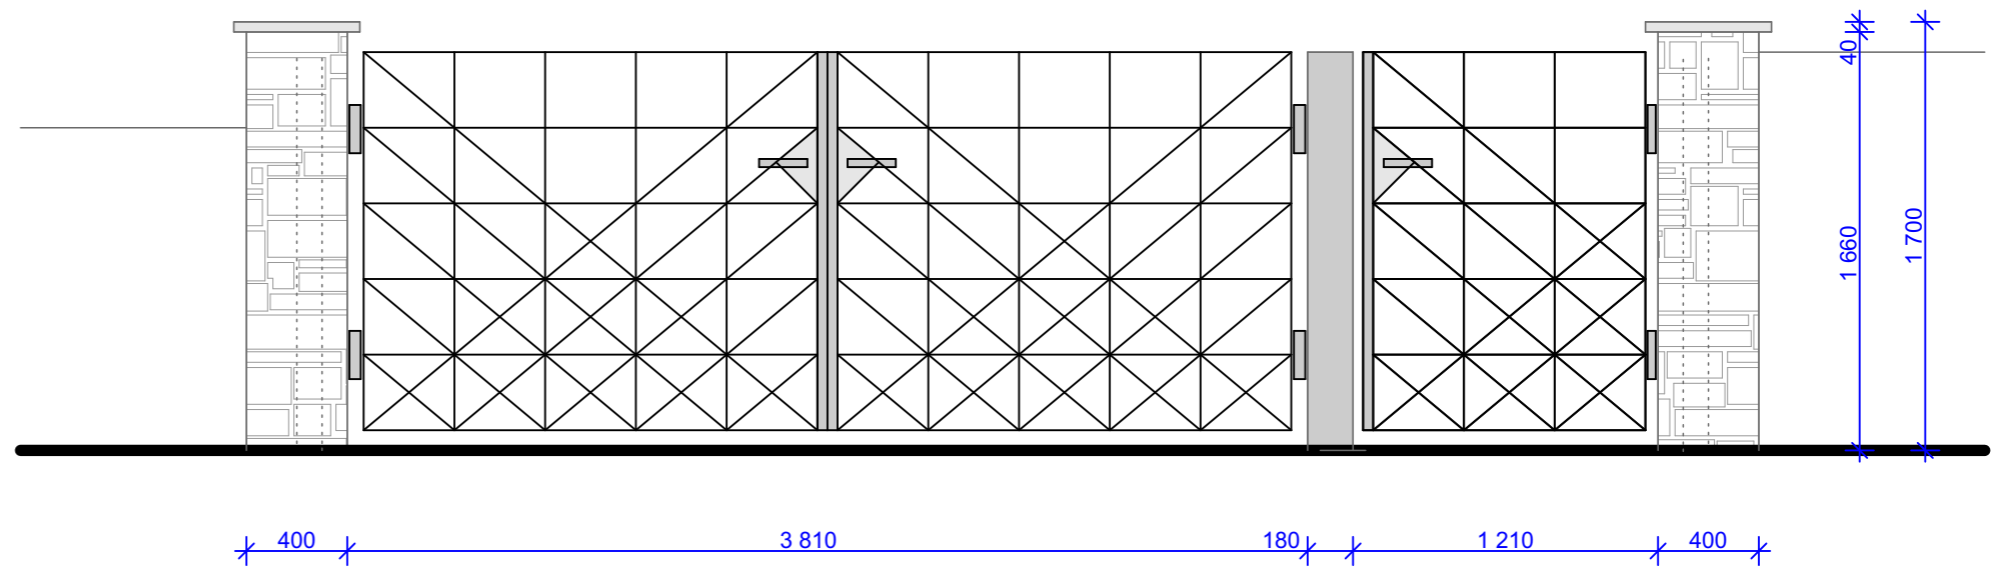

# Stavební úpravy na hřbitově v obci Vřesina

architektonický návrh

objednatel : HUTNÍ PROJEKT Frýdek - Místek a.s., 28. října 1495 FM  
projektant: Ing.arch. Blanka a Boris Petrovovi, Reznická 33, Frýdek-Místek

Brána - půdorys, pohled

m 1 : 30

srpen 2016

ARCHITEKTONICKÁ KANCELÁŘ  
738 01 FRÝDEK - MÍSTEK  
ŘEZNICKÁ 33  
tel: 602527998, 607700921  
ateliér frýdek

v.č. 5